


# חתך בניינים קומה 1

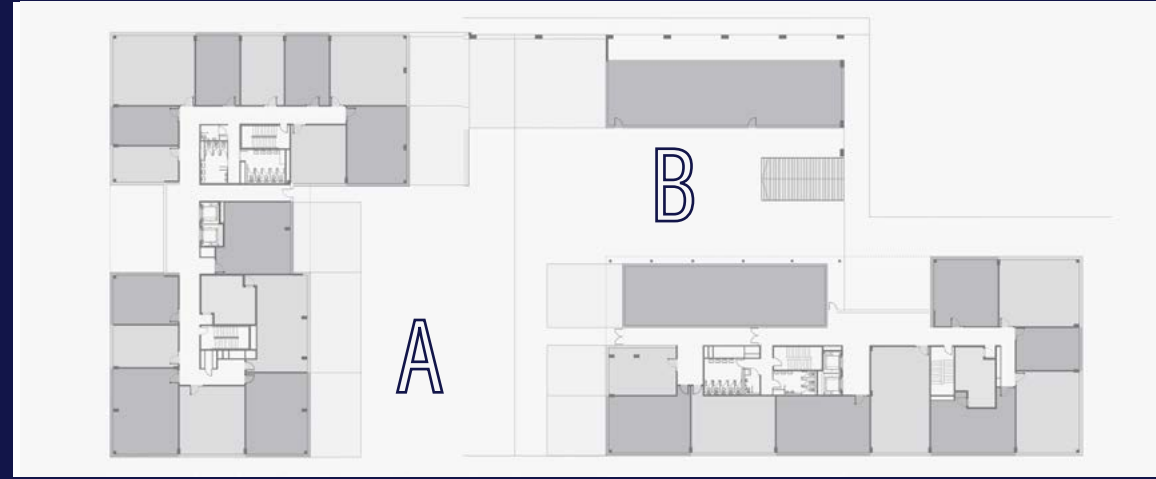


כל ההדמיות, התכניות והתמונות הן להמחשה בלבד. יתכנו שינויים והתאמות ככל שידרשו, ע"י הרשויות המוסמכות, המתכננים והיועצים השונים.



לוקחים את העסק ל-C

בניין B

תוכנית קומה 1

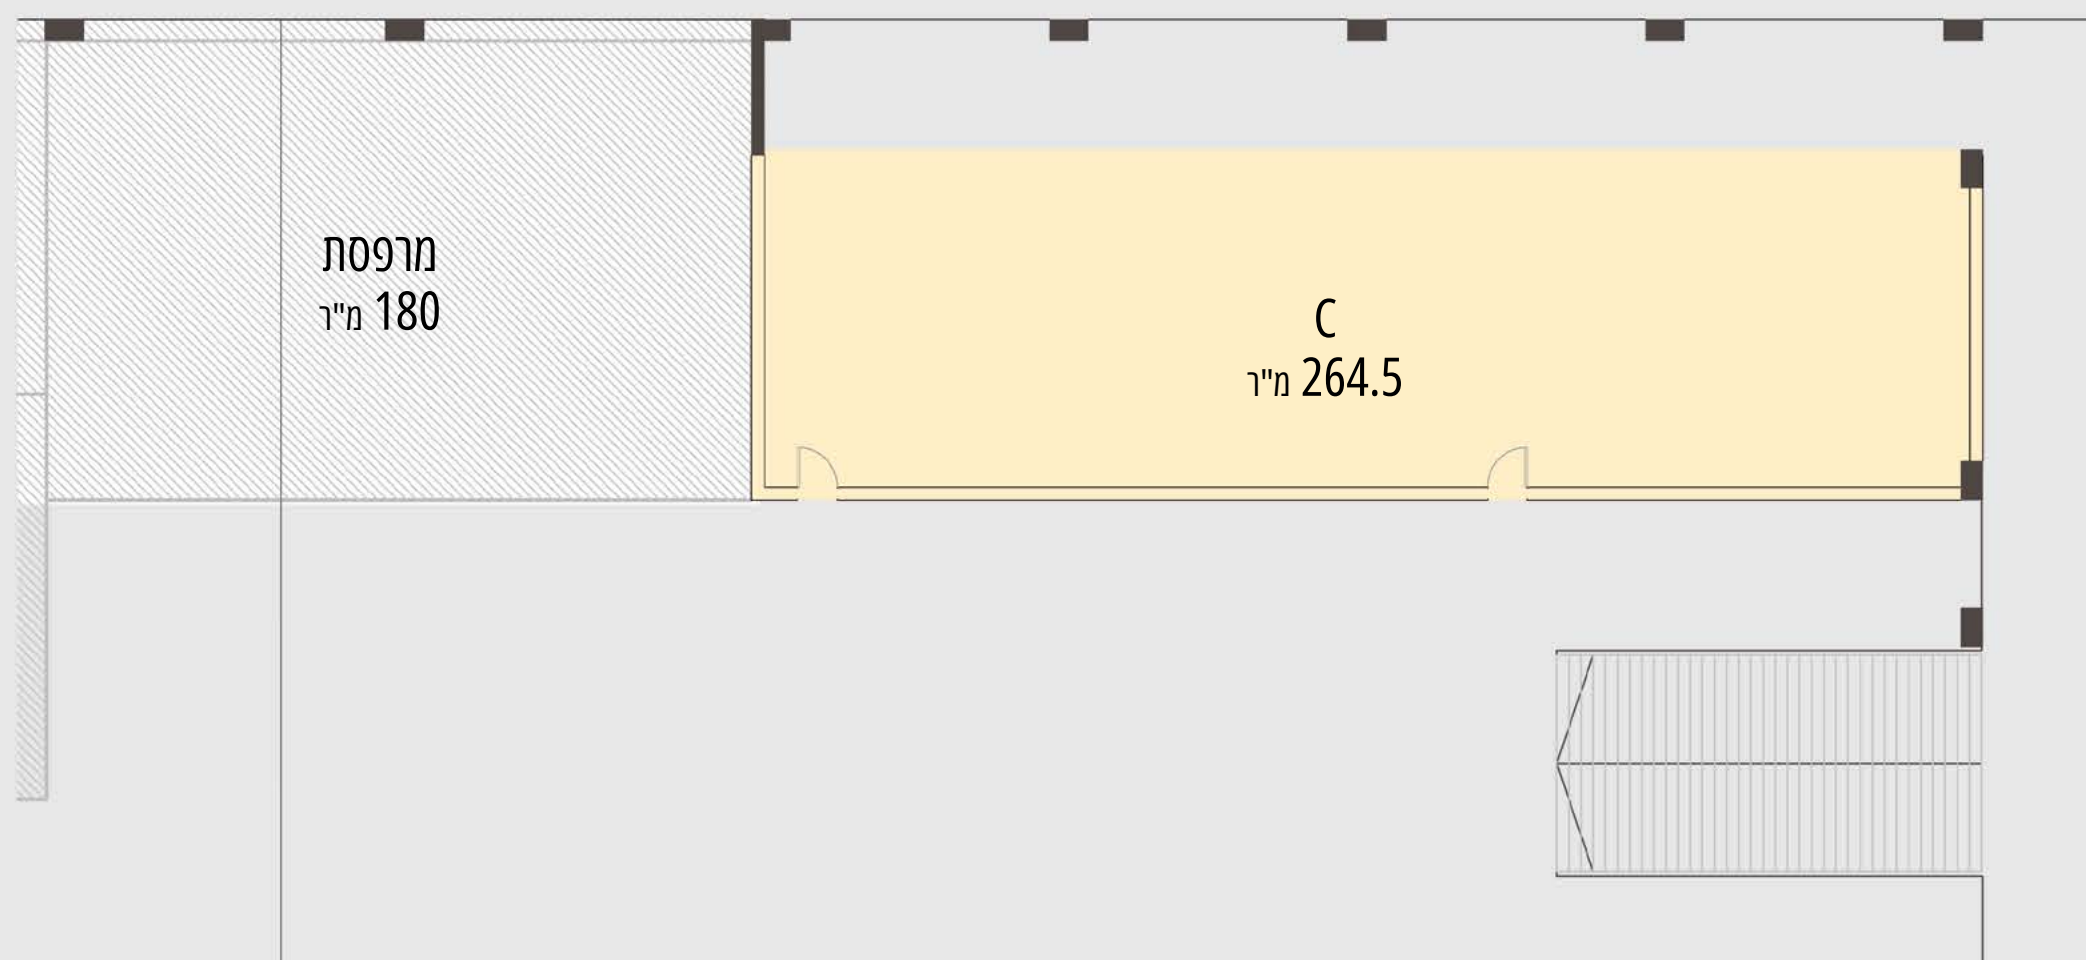

B1-01	B1-02	B1-03	B1-04	B1-05	B1-06
מרפסת מ"ר 259.2	מרפסת מ"ר 95.7	מרפסת מ"ר 117.6	מרפסת מ"ר 58.6	מרפסת מ"ר 112.7	מרפסת מ"ר 98.4
מרפסת מ"ר 68					
B1-07	B1-08	B1-09	B1-10	B1-11	C
מרפסת מ"ר 133.4	מרפסת מ"ר 114.5	מרפסת מ"ר 106	מרפסת מ"ר 104.4	מרפסת מ"ר 71.7	מרפסת מ"ר 264.5
			מרפסת מ"ר 50	מרפסת מ"ר 42	מרפסת מ"ר 180

