


A

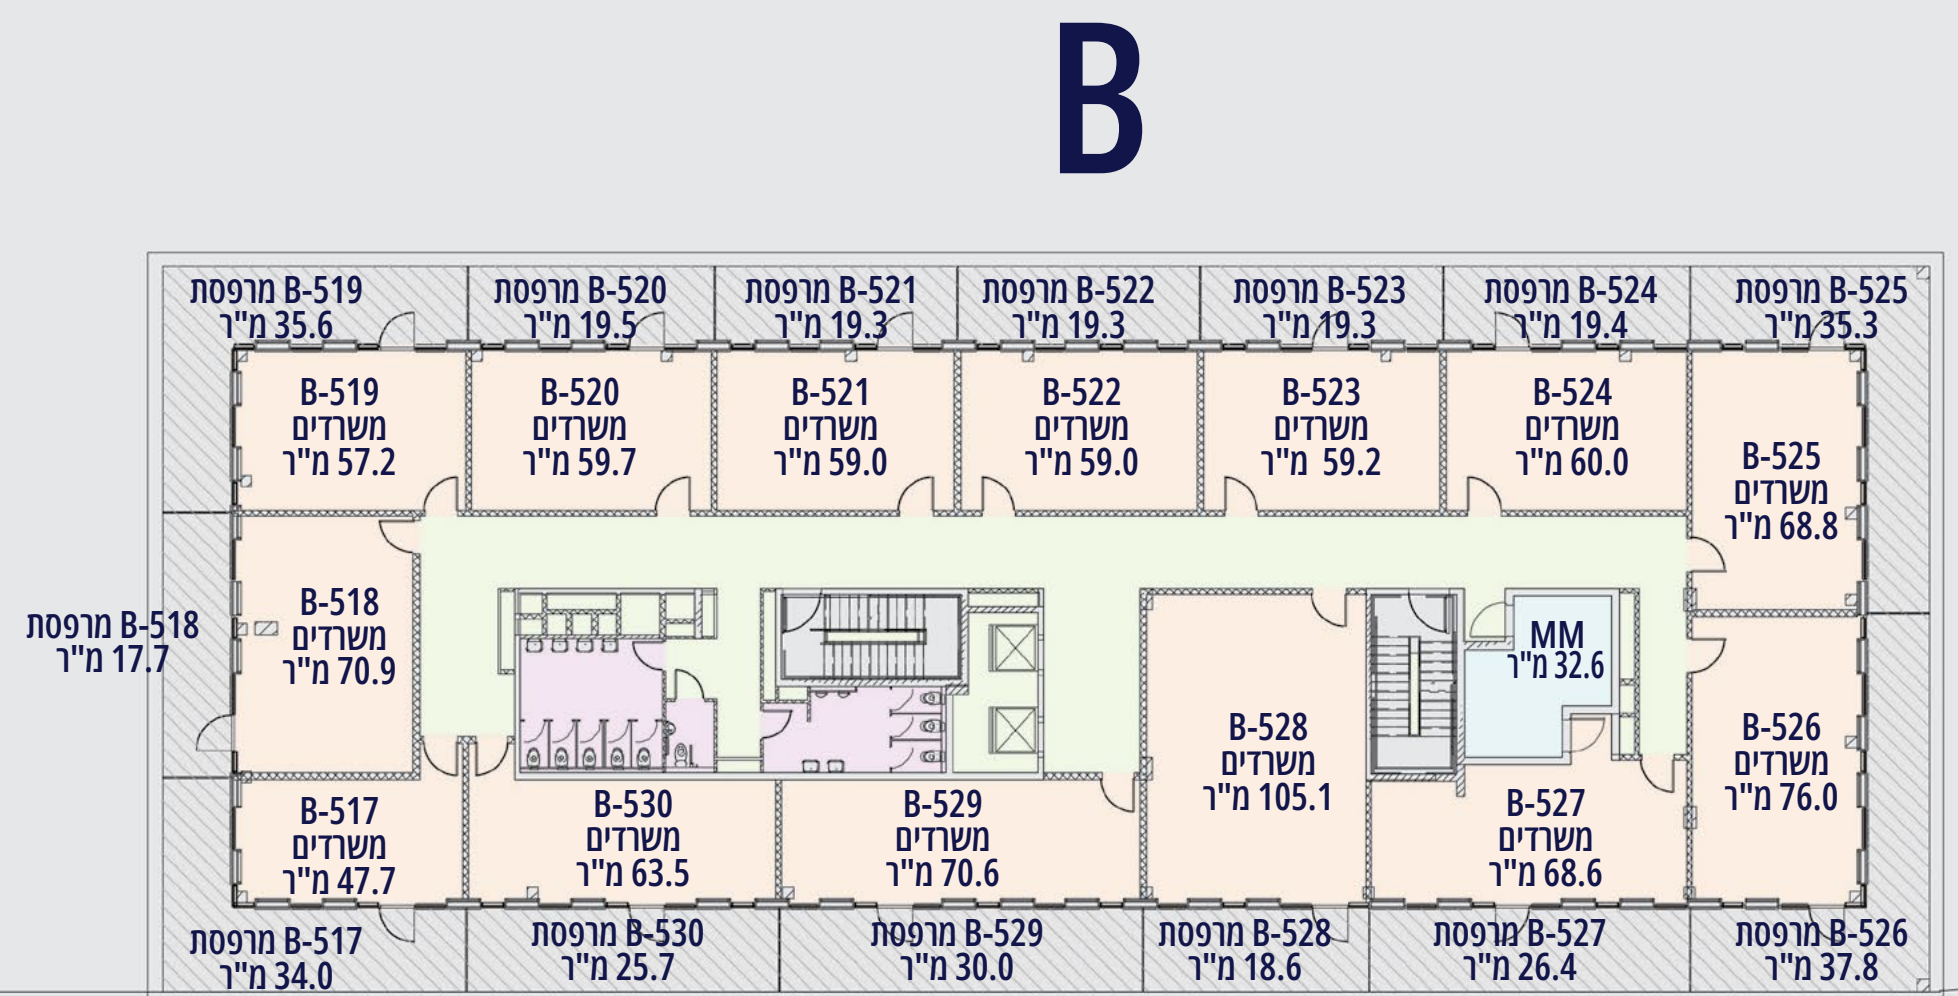

B

כל ההדמיות, התכניות והתמונות הן להמחשה בלבד. כל הישירותים בחנויות הינם הכנה בלבד. הנ"ל כפוף לקבלת היתר בניה וייתכנו שינויים והתאמות ככל שידרשו, ע"י הרשויות המוסמכות, המתכננים והיועצים השונים.