


מרפסת B-518  
מ"ר 17.7

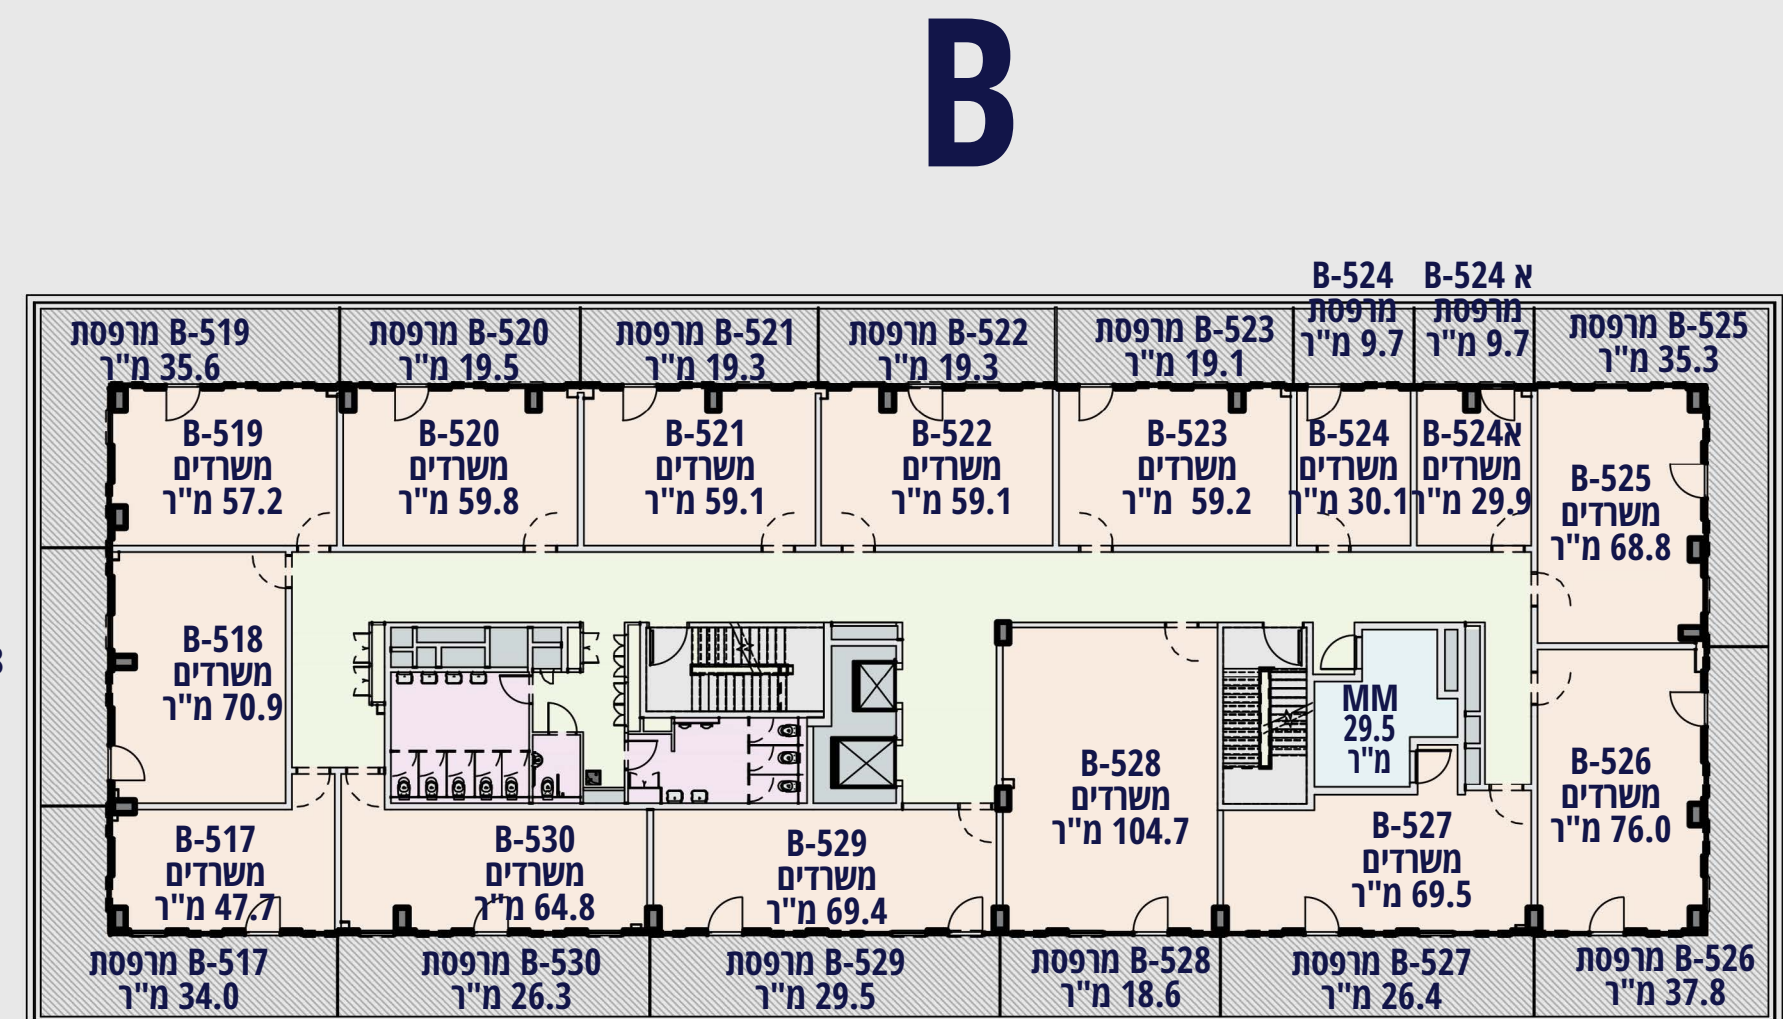

כל ההדמיות, התכניות והתמונות הן להמחשה בלבד. כל חדרי השירותים בחנויות הינם הכנה בלבד. הנ"ל כפוף לקבלת היתר בניה וייתכנו שינויים והתאמות ככל שידרשו, ע"י הרשויות המוסמכות, המתכננים והיועצים השונים.